


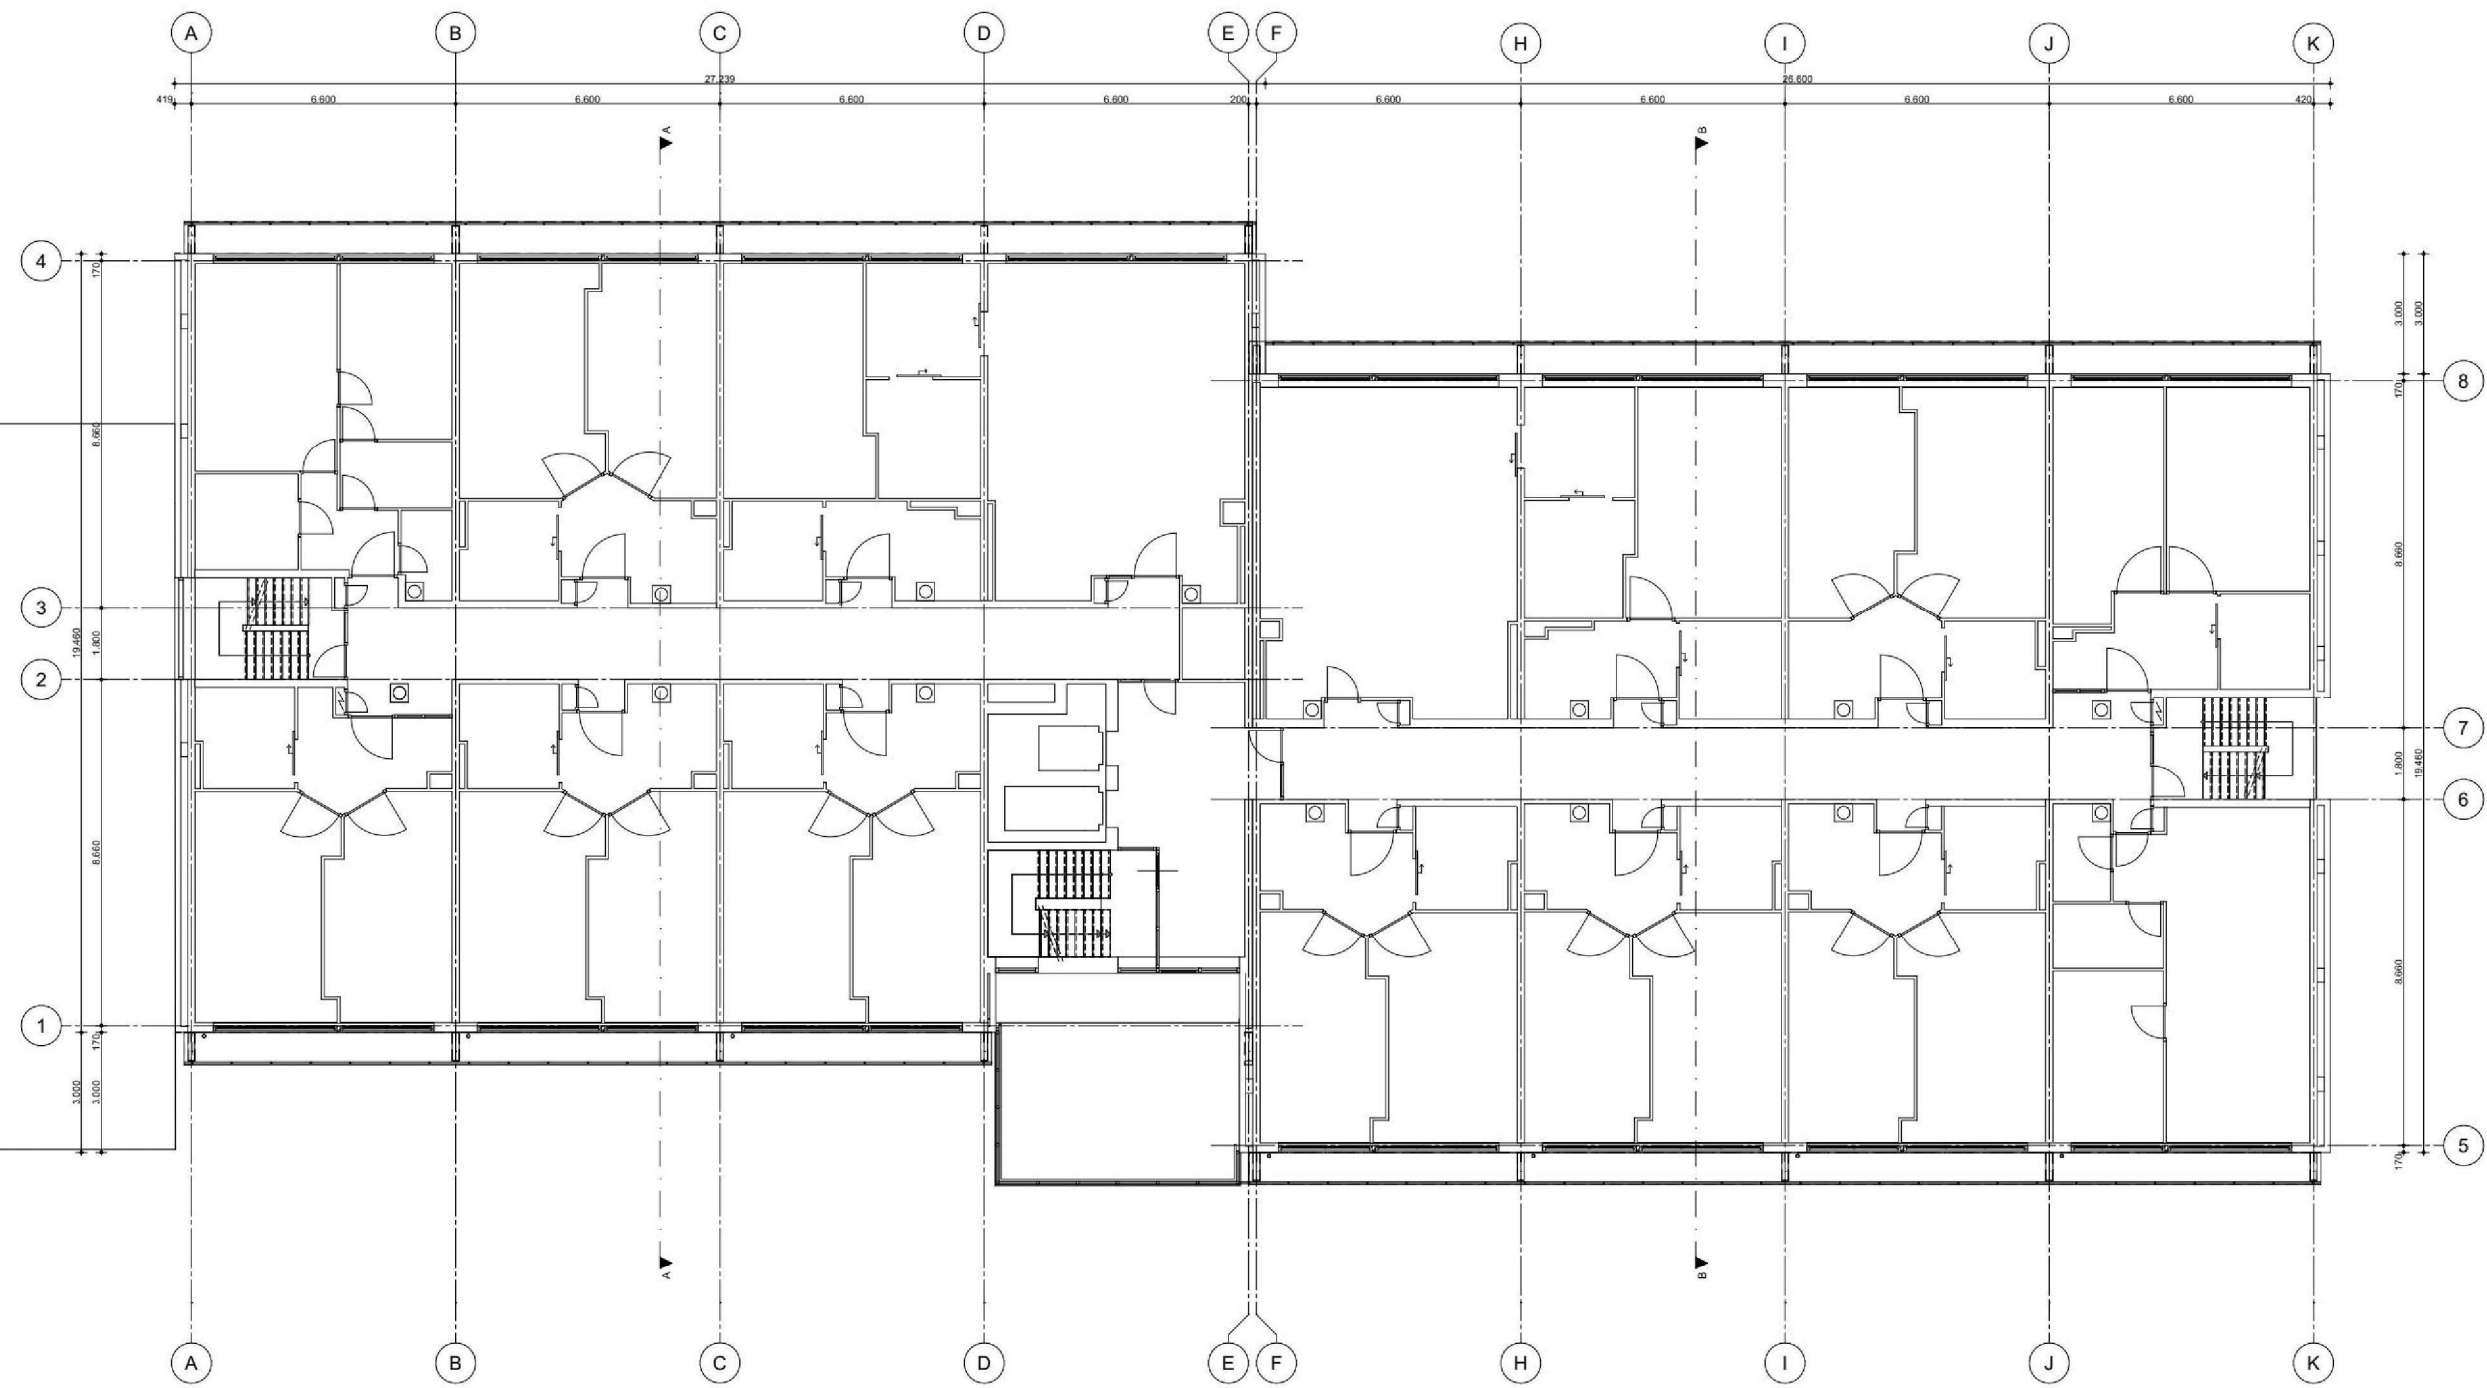

begane grond



1e en 2e verdieping