




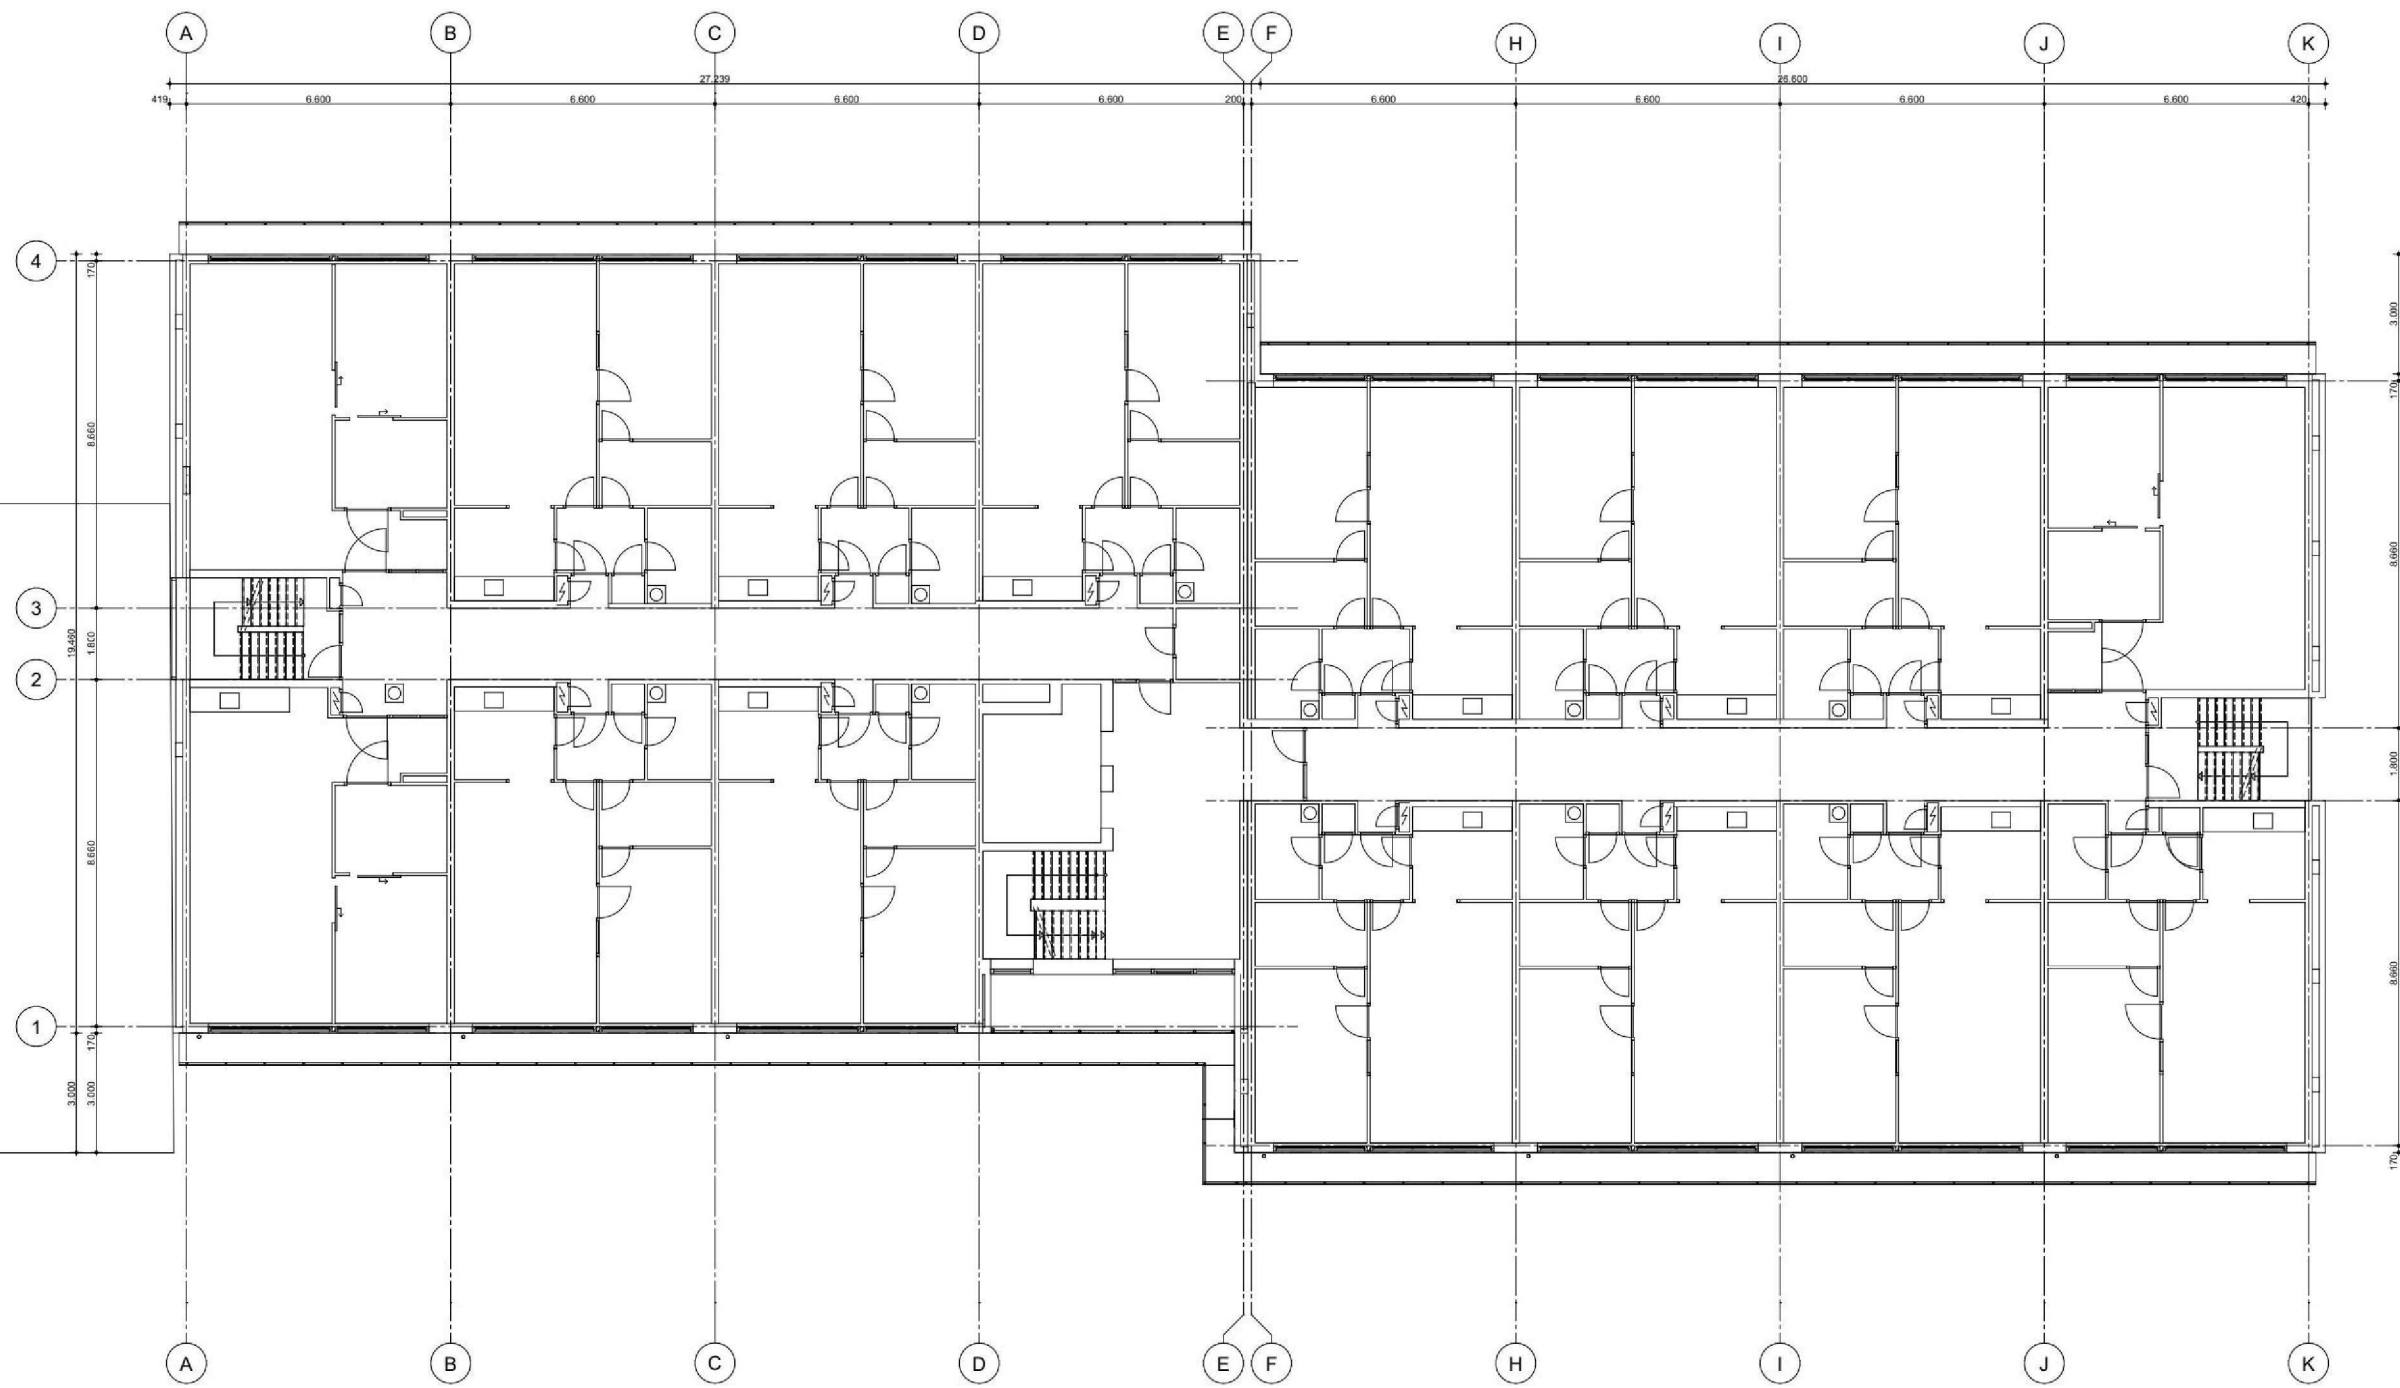

3e t/m 8e verdieping

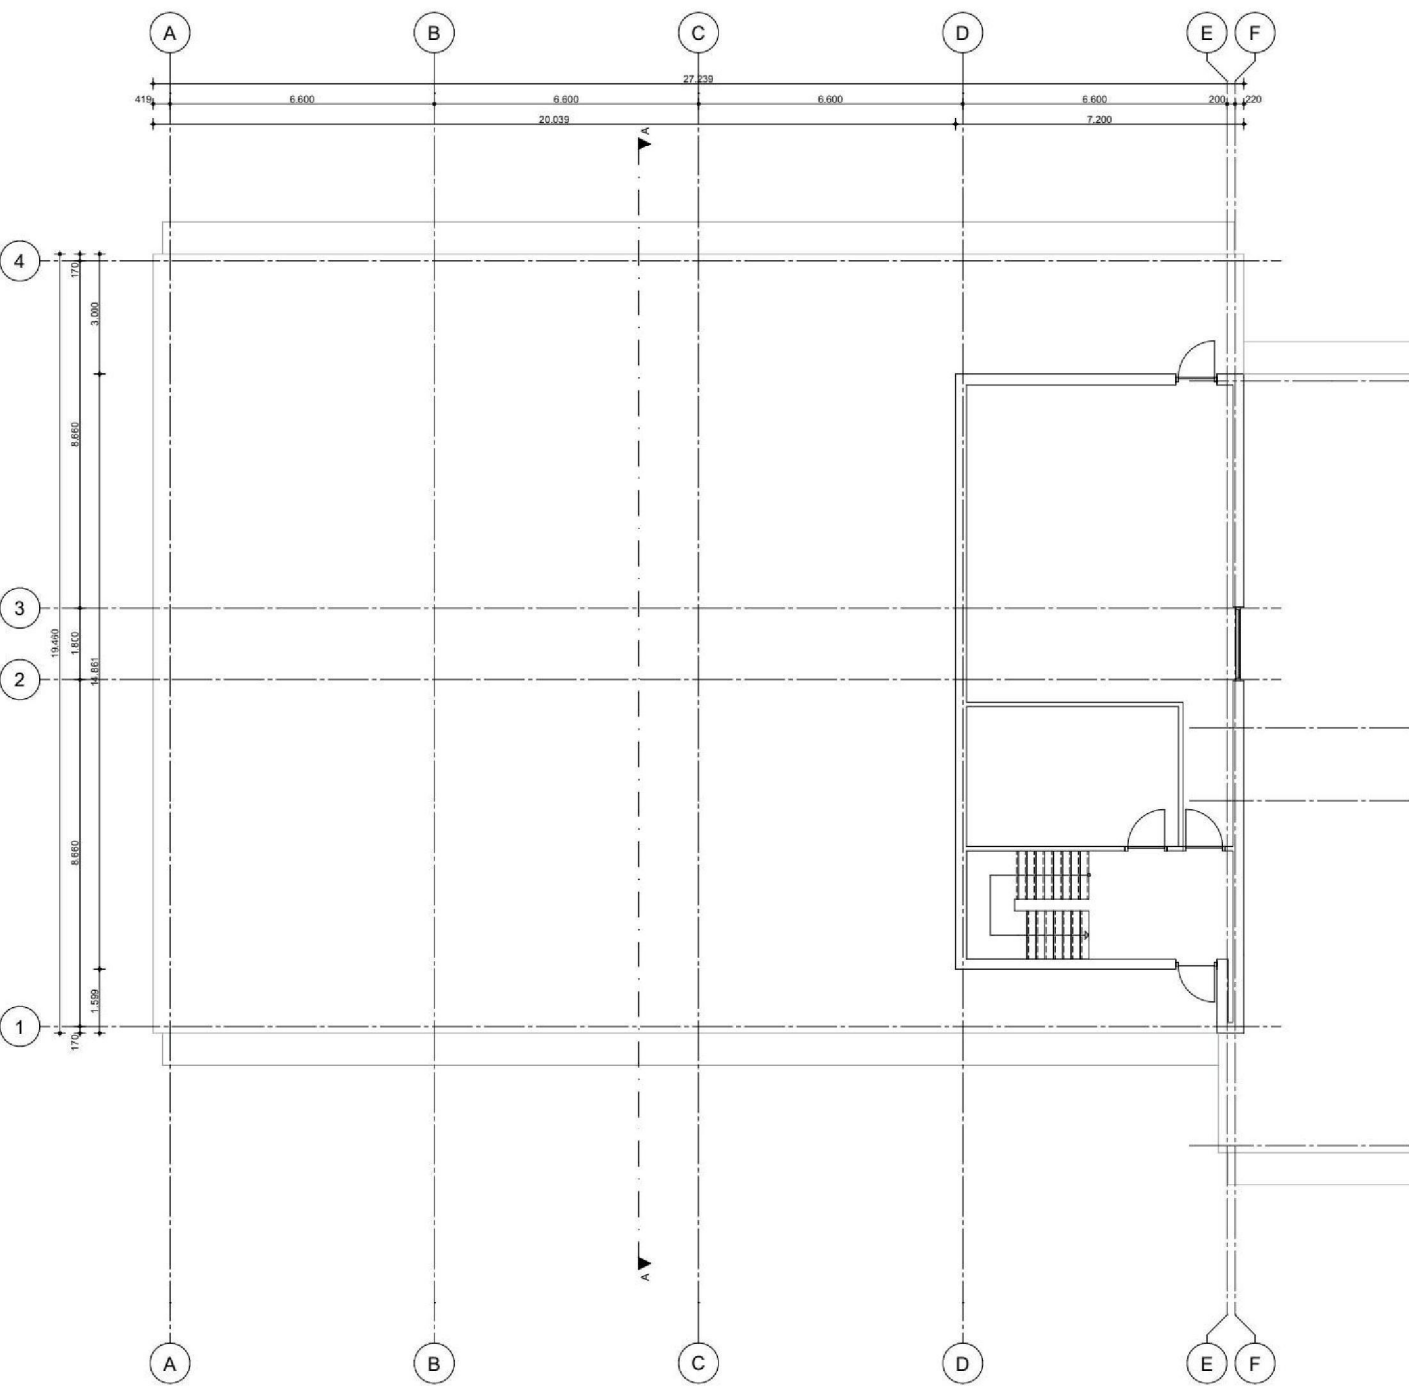

11e verdieping

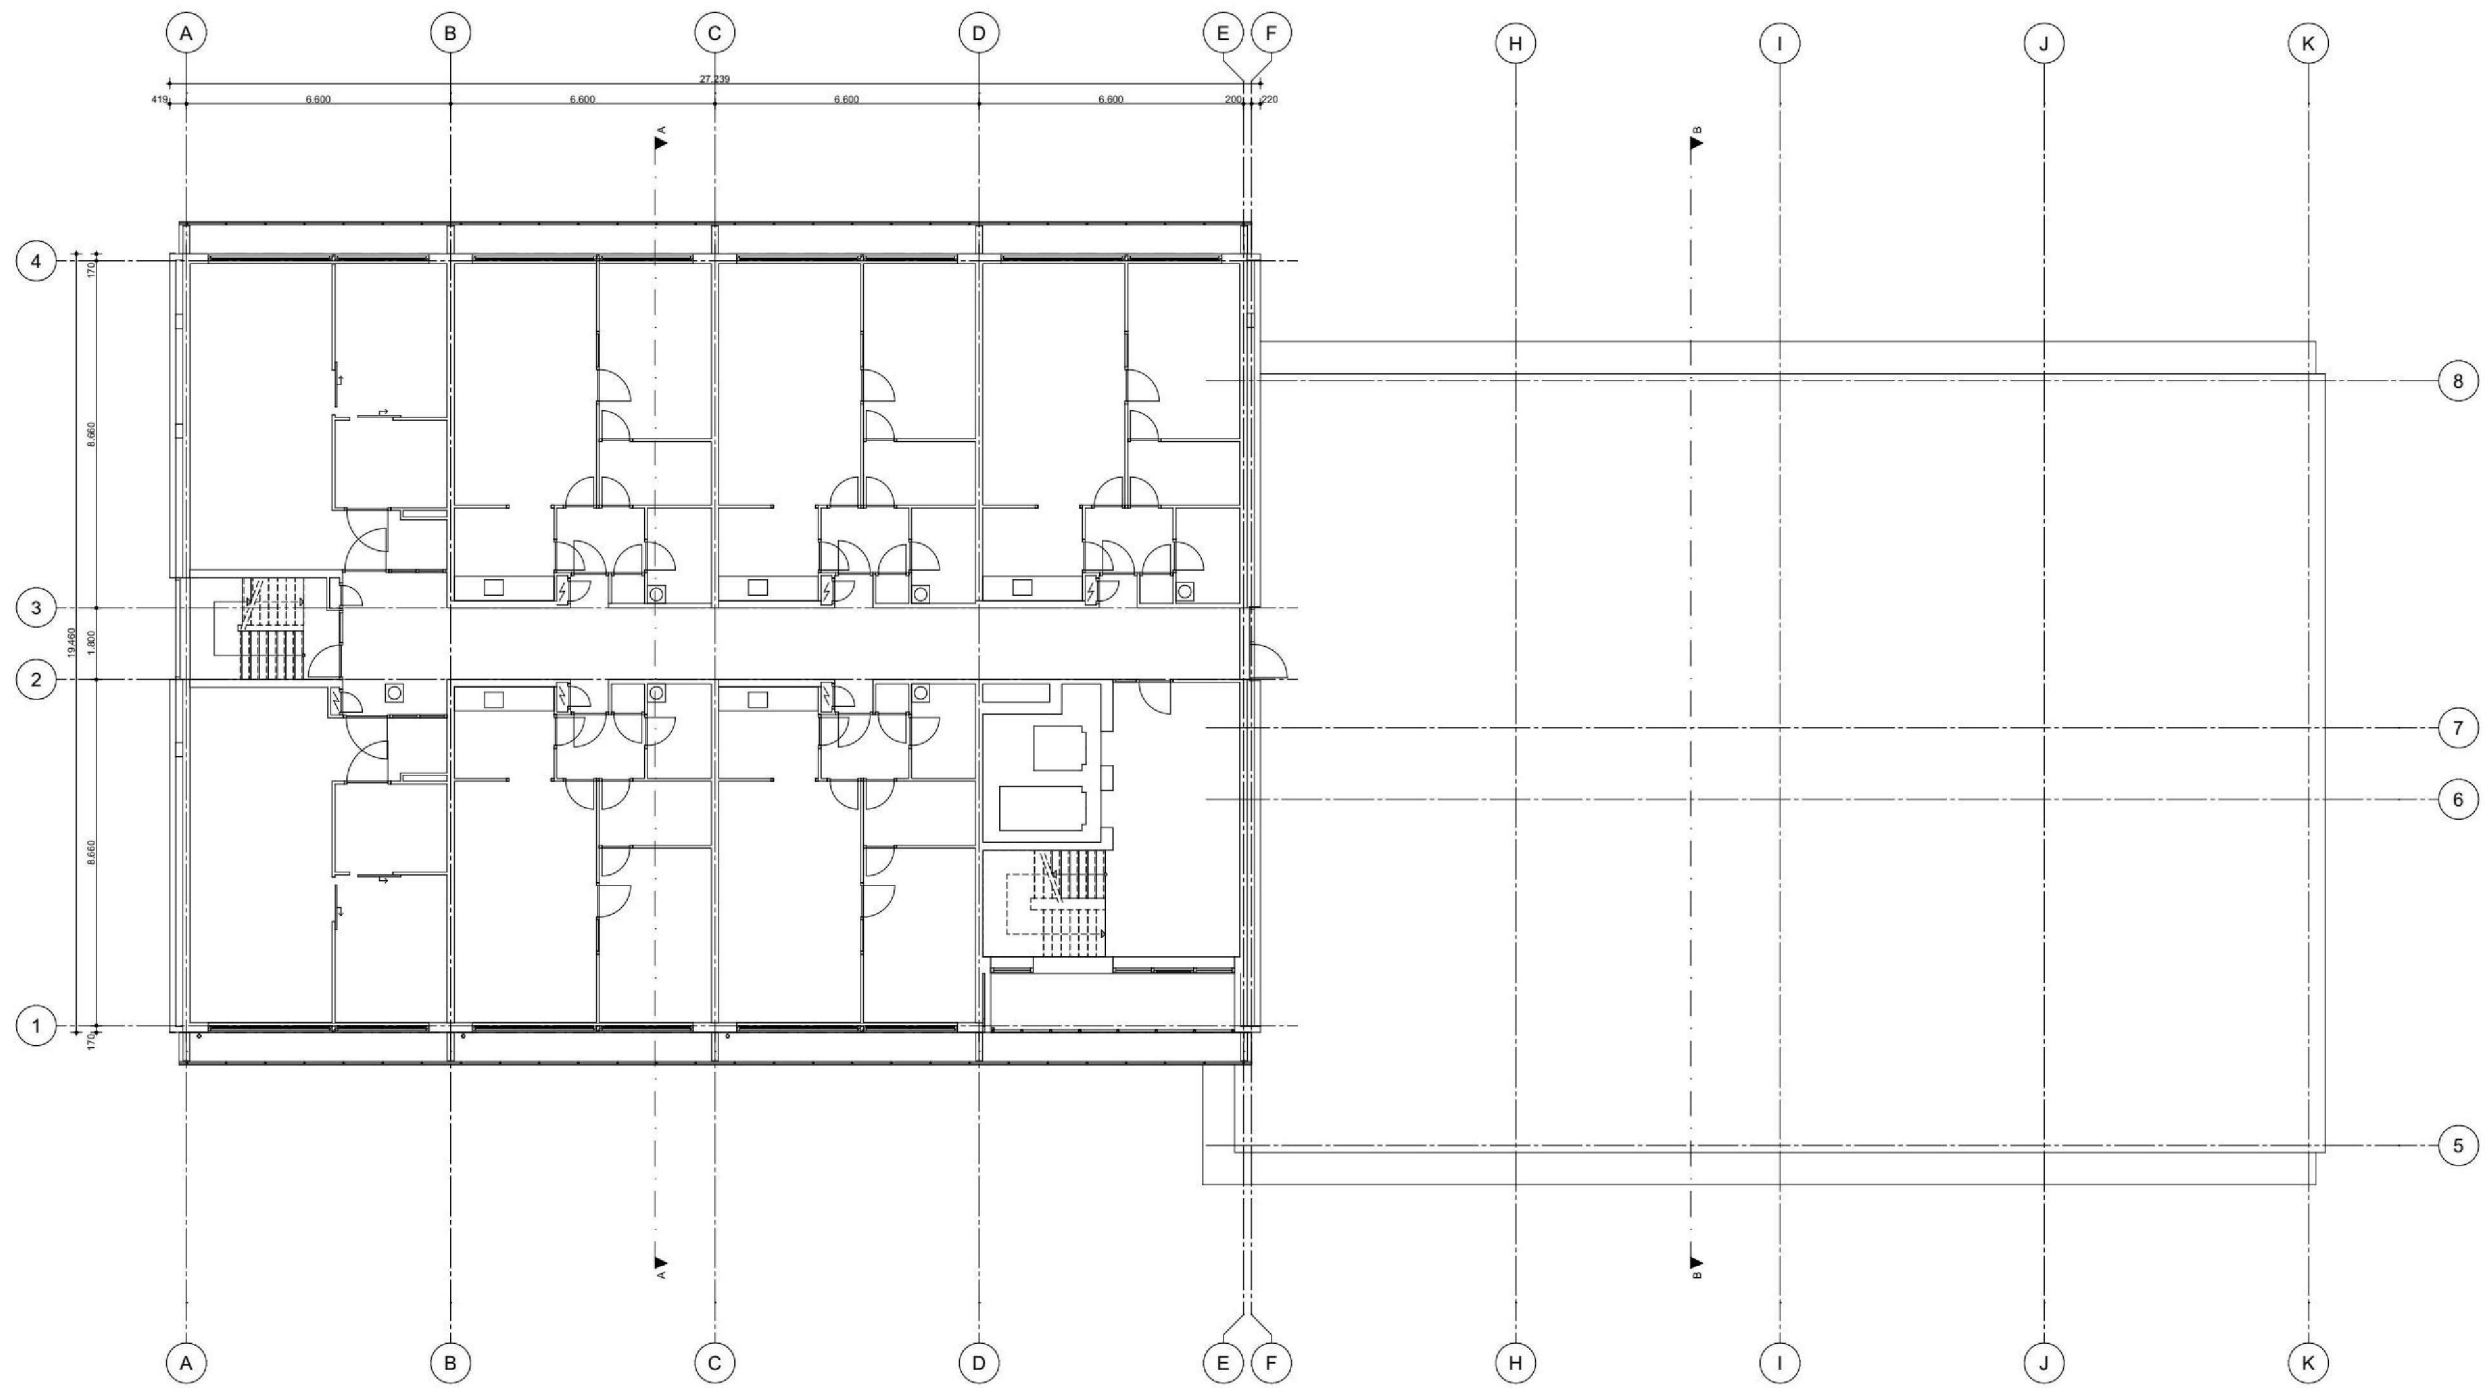

9e & 10e verdieping