


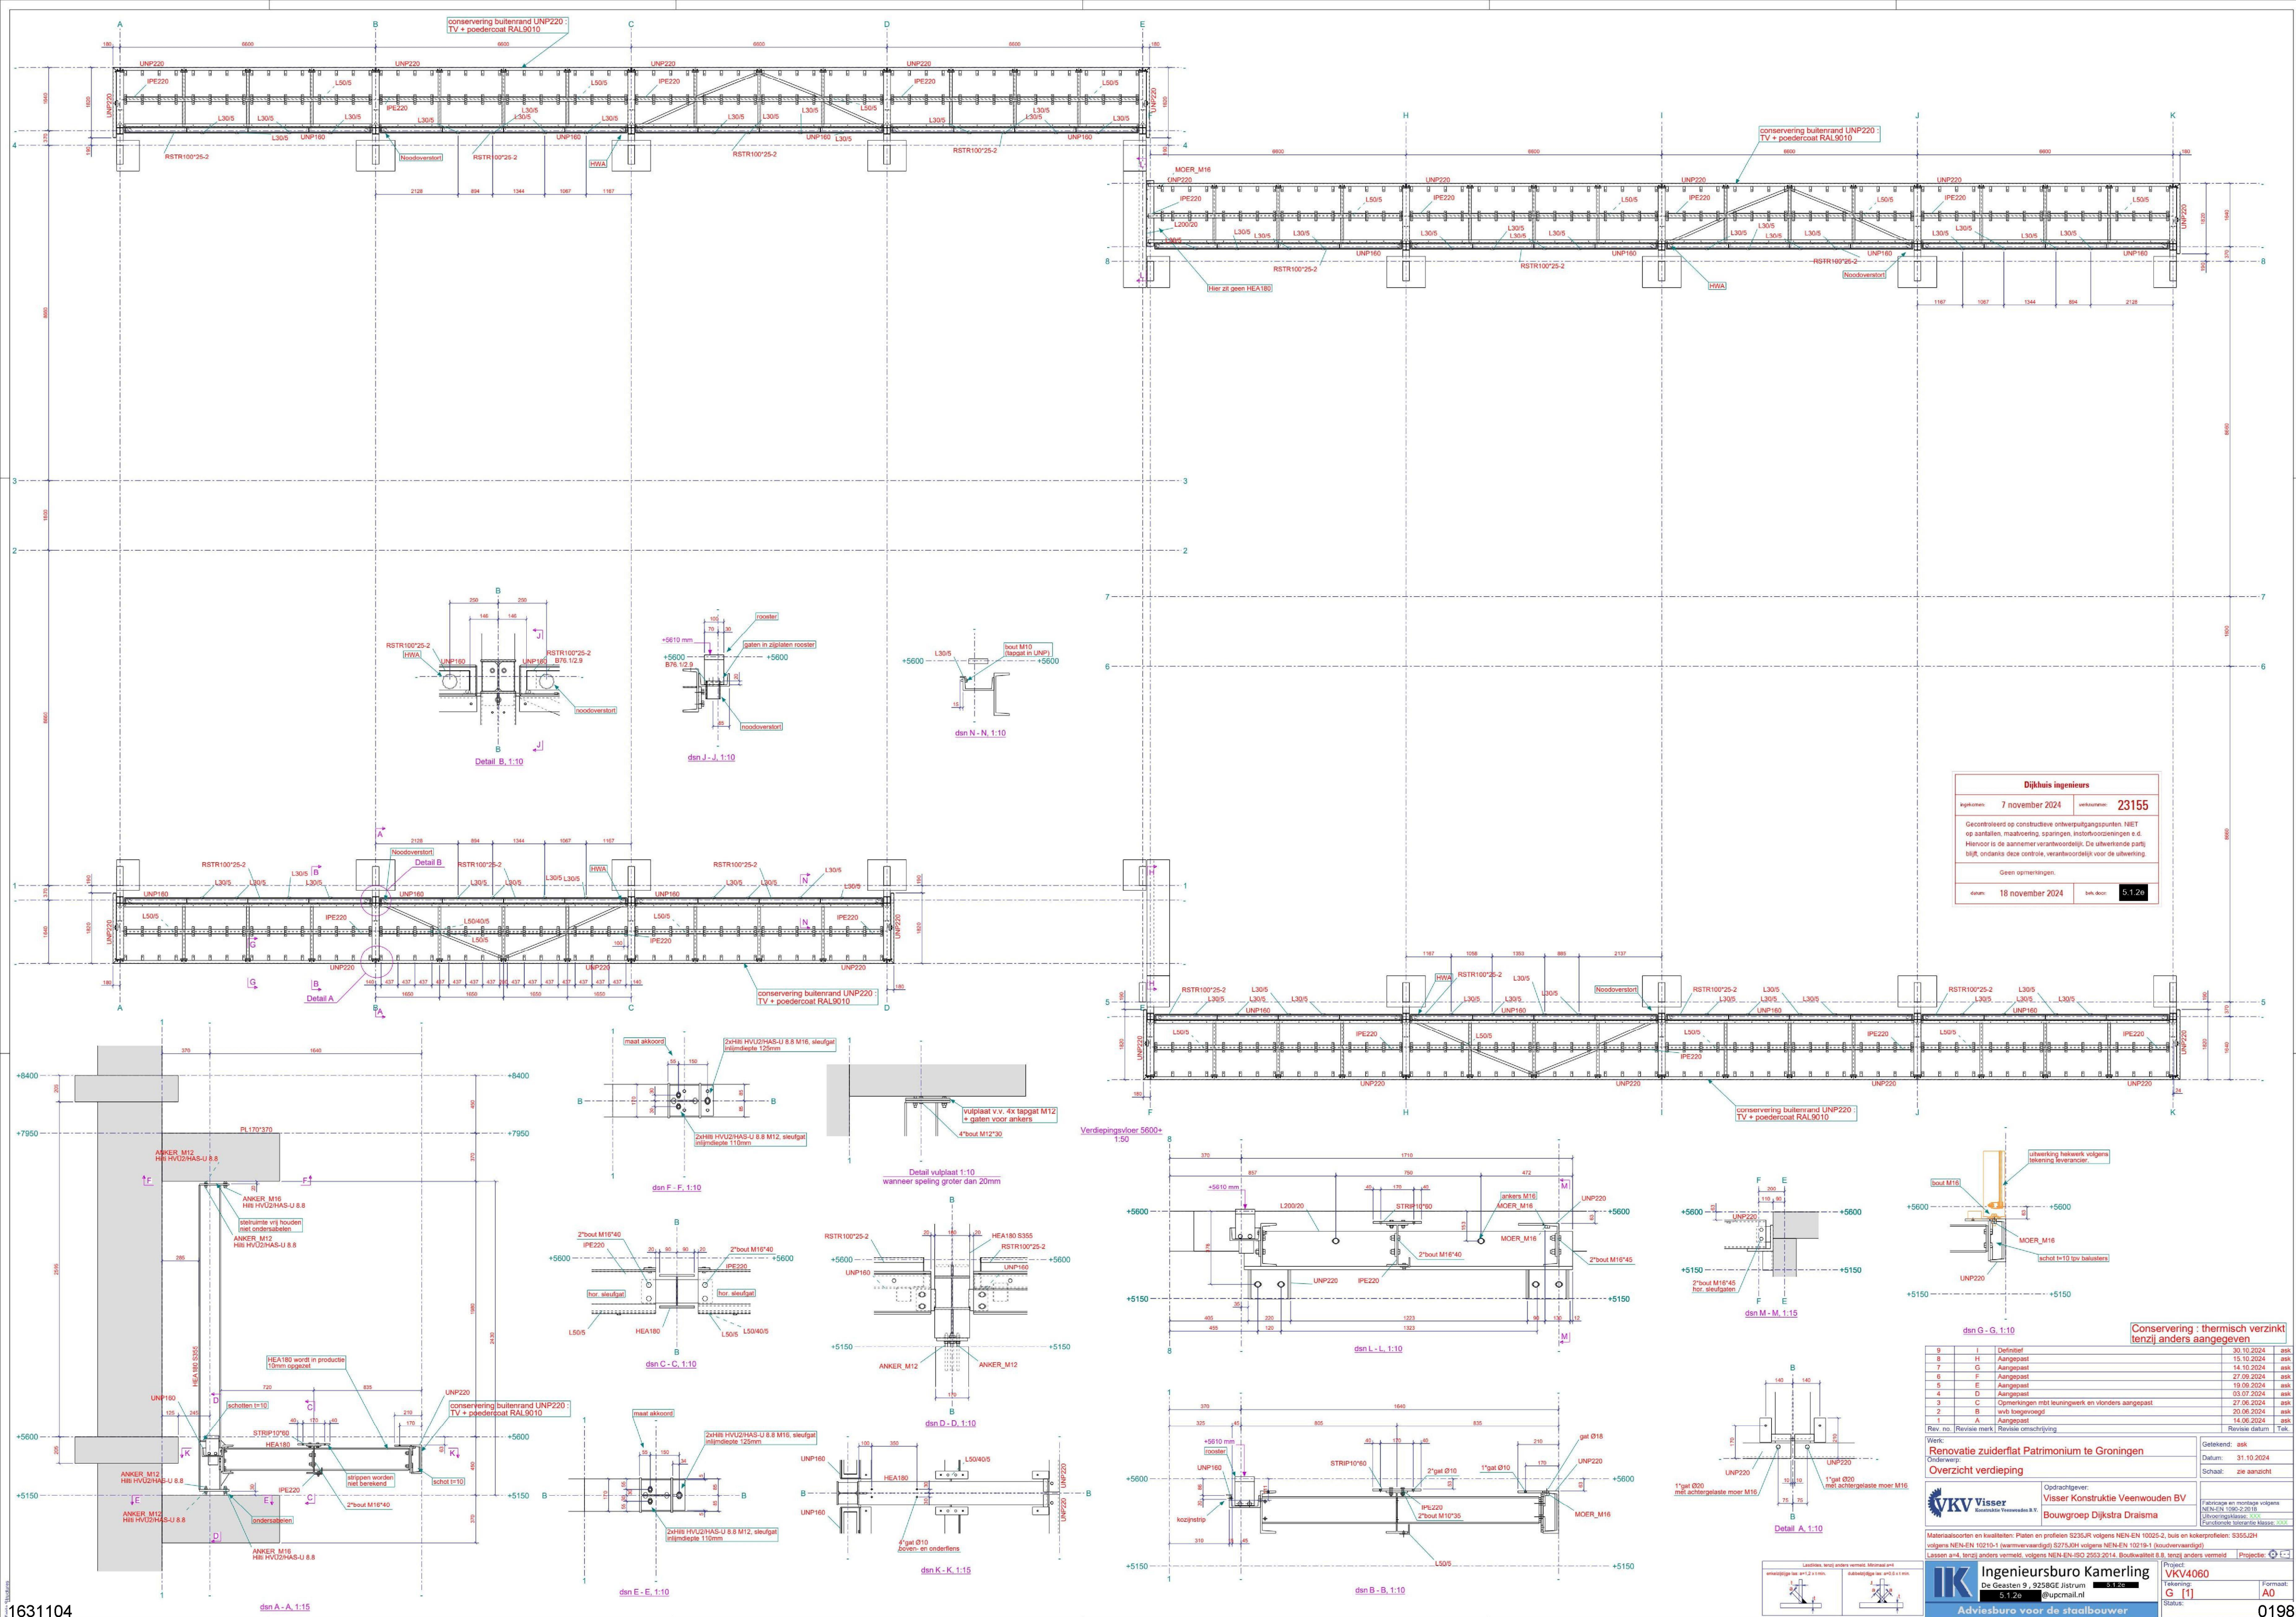

Dijkhuis ingenieurs

opgesteld: 7 november 2024

tekstnummer: 23155

Gecontroleerd op constructieve ontwerpafgangspunten. NIET op aantallen, maatvoering, sparringen, instortvoorwaarden e.d. Hiervoor is de aannemer verantwoordelijk. De uitwerkende partij blijft, ondanks deze controle, verantwoordelijk voor de uitwerking.

Geen opmerkingen.

datum: 18 november 2024

bek. door: 5.1.2e

Conservering : thermisch verzinkt tenzij anders aangegeven			
9	I	Definitief	30.10.2024 ask
8	H	Aangepast	15.10.2024 ask
7	G	Aangepast	14.10.2024 ask
6	F	Aangepast	27.09.2024 ask
5	E	Aangepast	19.09.2024 ask
4	D	Aangepast	03.07.2024 ask
3	C	Opmerkingen mbt leuningwerk en vlonders aangepast	27.06.2024 ask
2	B	wvb toegevoegd	20.06.2024 ask
1	A	Aangepast	14.06.2024 ask
Rev. no. Revisie nrk Revisie omschrijving			Tek.
Werk: Renovatie zuiderflat Patrimonium te Groningen			Getekend: ask
Onderwerp: Overzicht verdieping			Datum: 31.10.2024
Opdrachtgever: Visser Konstruktie Veenwouden BV			Schaal: zie aanzicht
Bouwgroep Dijkstra Draisma			
Materialen en kwaliteiten: Platen en profielen S235JR volgens NEN-EN 10025-2, buis en kokerprofielen: S355J2H volgens NEN-EN 10210-1 (warmvervaardigd) S275J2H volgens NEN-EN 10219-1 (koudevervaardigd)			Fabricage en montage volgens NEN-EN 1090-2:2016
Lassen a-w-4, tenzij anders vermeld, volgens NEN-EN-ISO 2553:2014. Boutschroeven 8.8, tenzij anders vermeld			Uitvoeringstermijn: 3.3.3
Fundamentele tolerantie Klasse: 300			Projectie:
Ingenieursburo Kamerling			Project: VKV4060
De Geesten 9, 9258GE Jistrum			Tekening: G [1]
5.1.2e @upcmail.nl			Formaat: A0
Adviesburo voor de staalbouwer			Schaal: 1:100

1631104

0198